


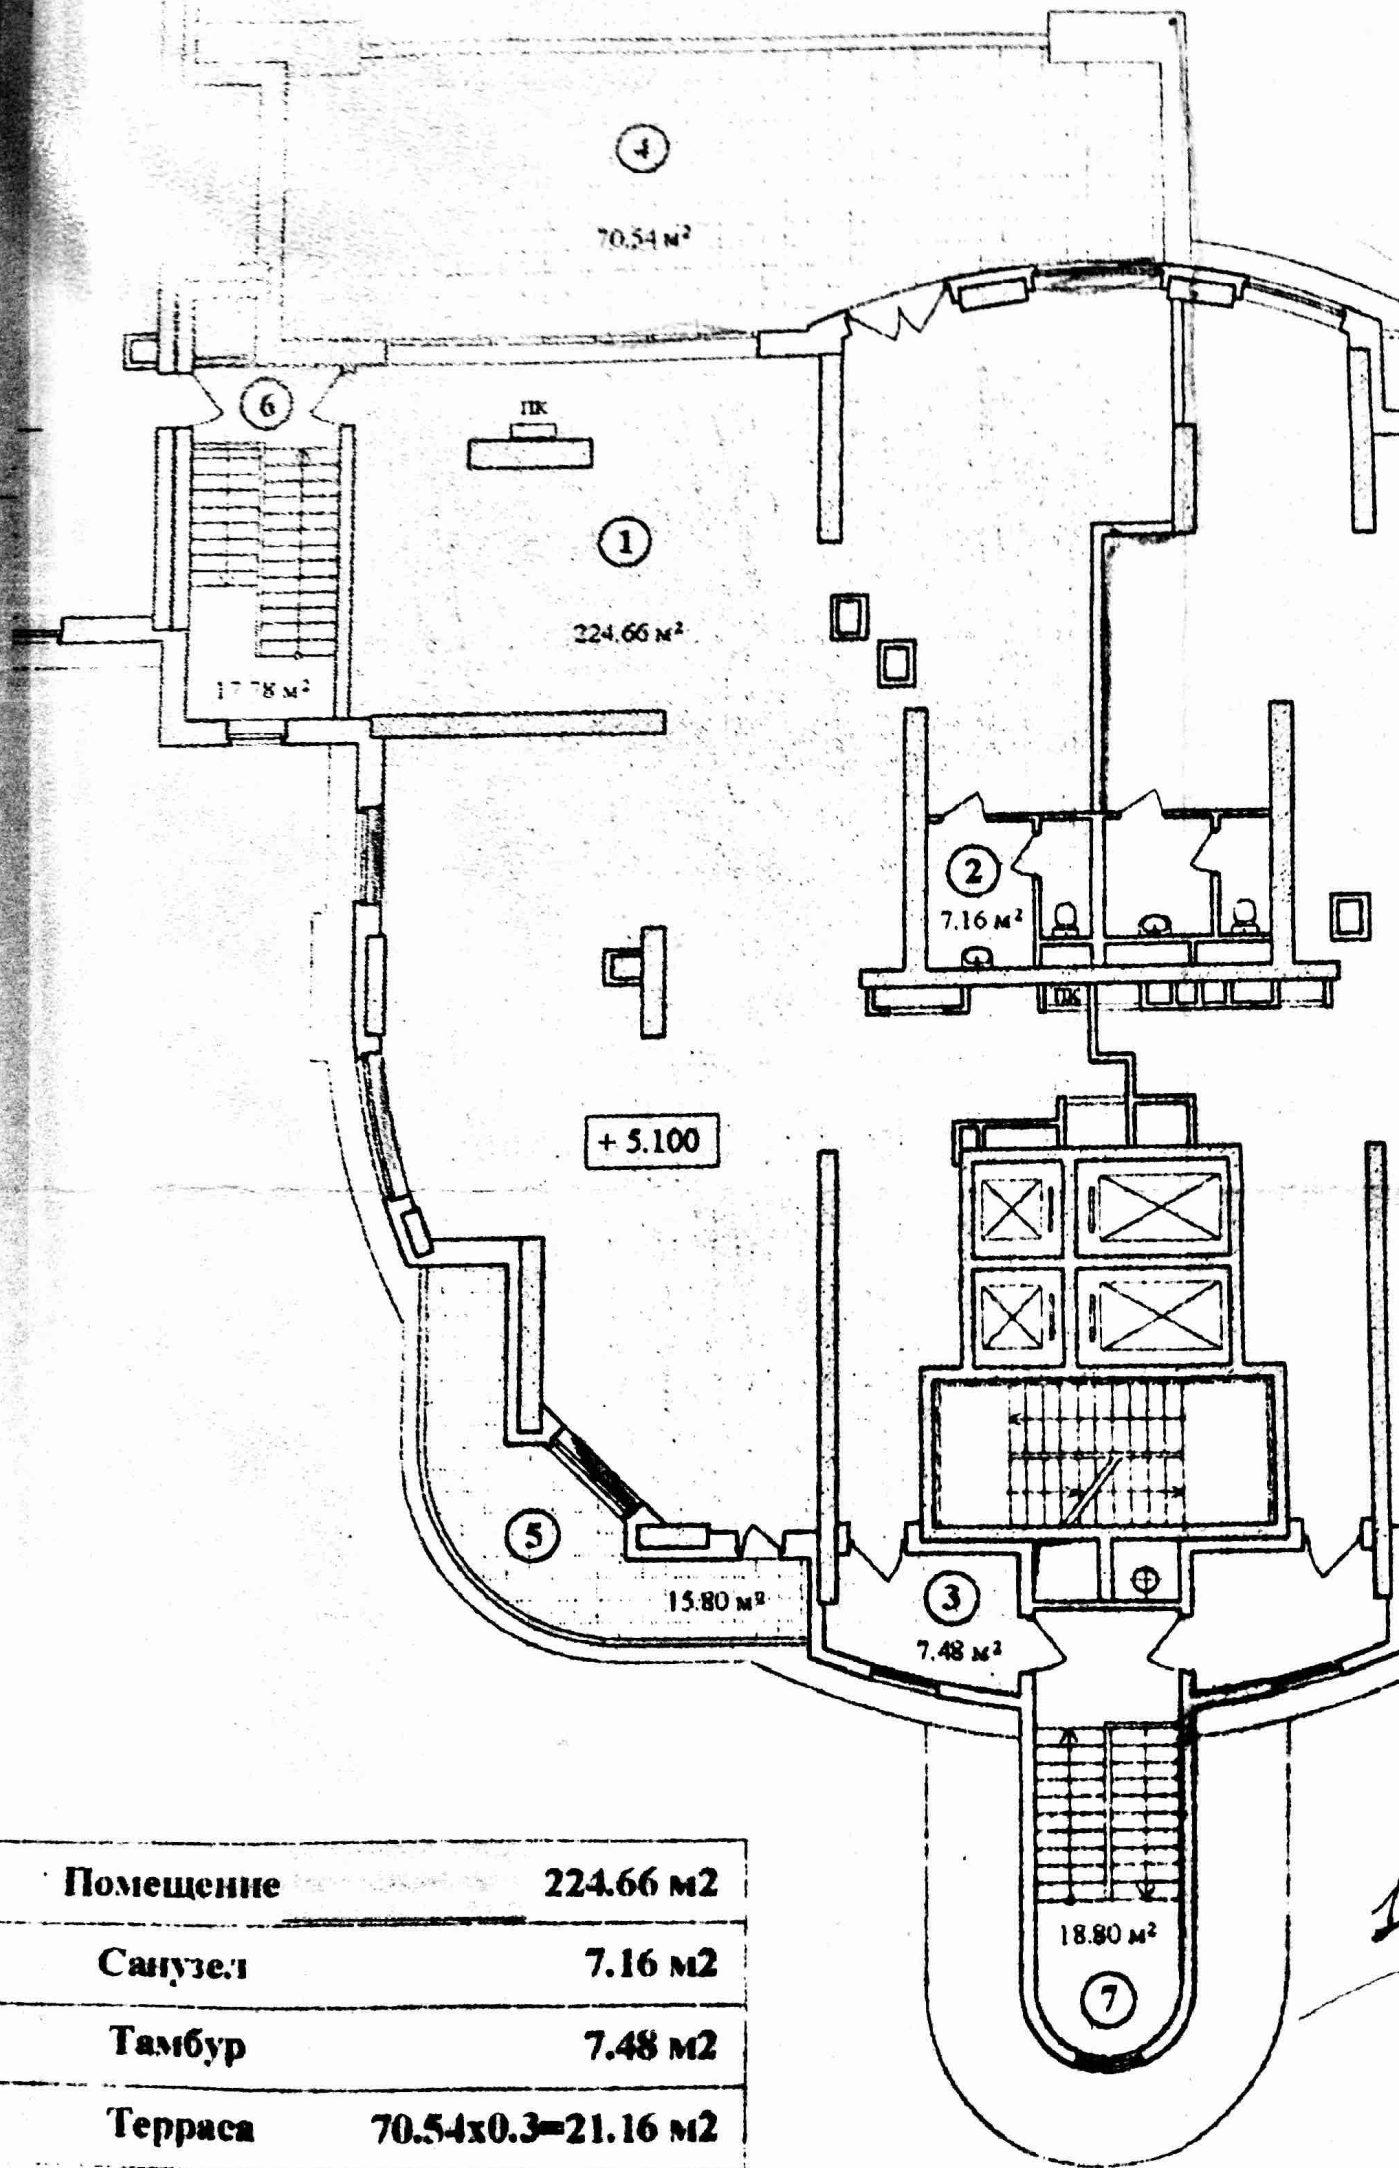

1	Помещение	224.66 м2
2	Санузел	7.16 м2
3	Тамбур	7.48 м2
4	Терраса	$70.54 \times 0.3 = 21.16 \text{ м2}$