

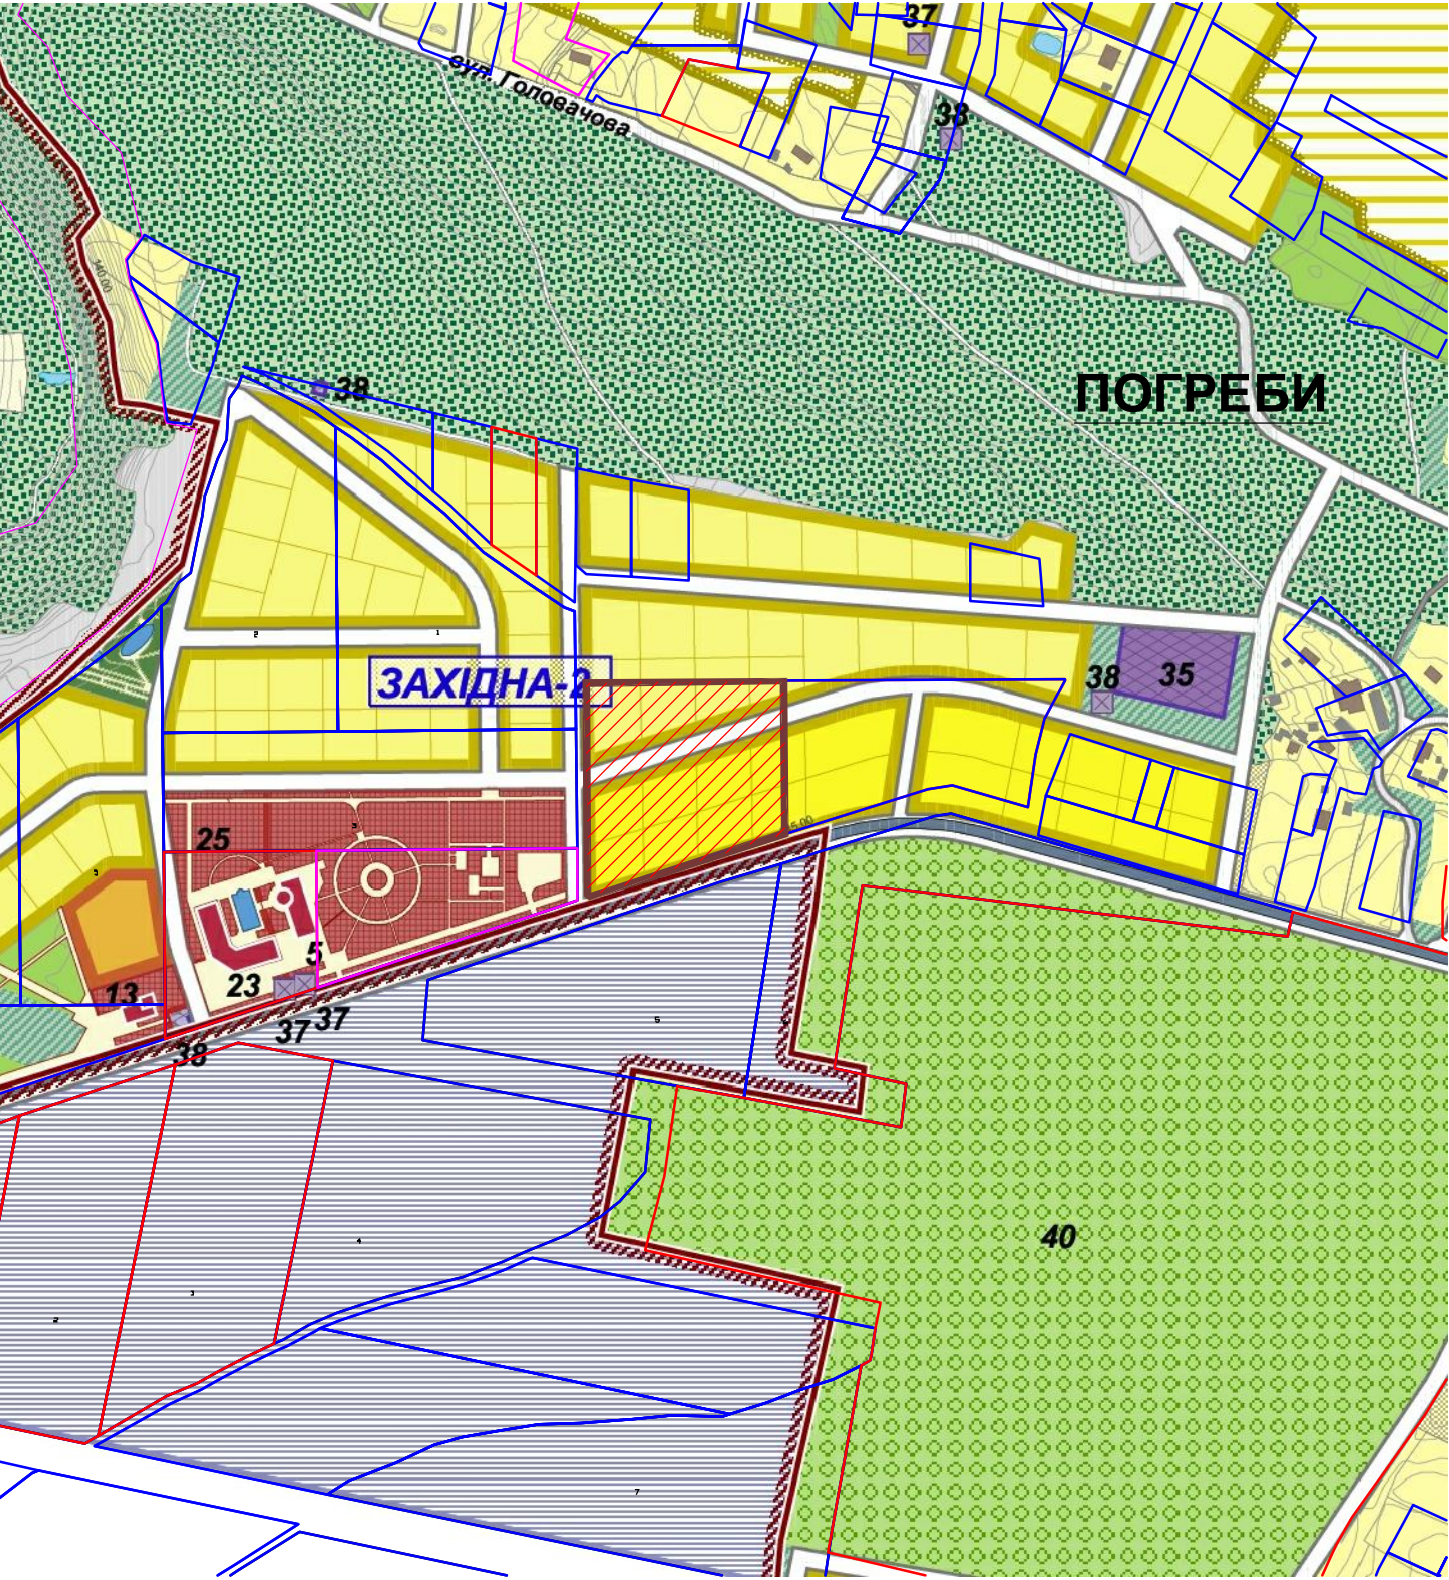
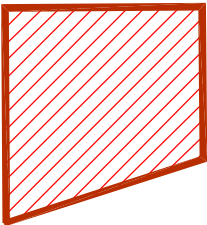


ДЕТАЛЬНИЙ ПЛАН ТЕРИТОРІЇ ІНДИВІДУАЛЬНОЇ
ЖИТЛОВОЇ ЗАБУДОВИ с. ПОГРЕБИ
ВАСИЛЬКІВСЬКОГО РАЙОНУ ,
КИЇВСЬКОЇ ОБЛАСТІ

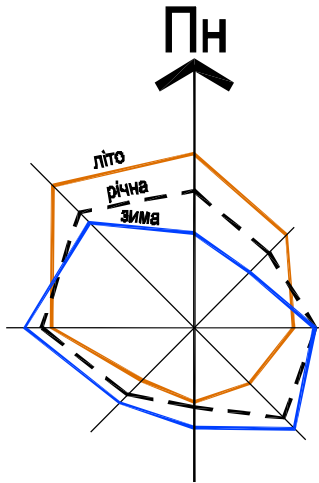

МАСШТАБ 1 : 5000

в 1 см - 50 м

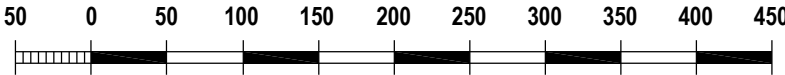

ТЕРИТОРІЯ ІНДИВІДУАЛЬНОЇ ЖИТЛОВОЇ
ЗАБУДОВИ

ПРИМІТКА:

1. Детальний план розроблений з врахуванням положень затвердженого в 2015 році генерального плану с. Погреби, який розроблено ДП "УКРАЇНСЬКИМ ДЕРЖАВНИМ НАУКОВО-ДОСЛІДНИМ ІНСТИТУТОМ ПРОЕКТУВАННЯ МІСТ "ДІПРОМІСТО" ім. Ю. Білоконя і затверджений Погребівською сільською радою № 511-43-VI від 20 травня 2015 р.
2. Межі земельних ділянок нанесені у відповідності до координатних даних Державного земельного кадастру отриманих у вересні 2016 р..
3. Детальний план території розроблений з дотриманням авторських та суміжних прав на містобудівну документацію.

УМОВНІ ПОЗНАЧЕННЯ

існуючий стан	розрахунковий етап	
		ТЕРИТОРІЇ ГРОМАДСЬКОЇ ЗАБУДОВИ
		ТЕРИТОРІЇ ГРОМАДСЬКИХ ЦЕНТРІВ
		ТЕРИТОРІЇ БАГАТОКВАРТИРНОЇ ЗАБУДОВИ
		ТЕРИТОРІЇ БЛОКОВАНОЇ ЗАБУДОВИ (ДОСТУПНЕ ТА СОЦІАЛЬНЕ ЖИТЛО)
		ТЕРИТОРІЇ САДИБНОЇ ЗАБУДОВИ
		ТЕРИТОРІЇ САДИБНОЇ ЗАБУДОВИ (відповідно до раніше виконаної містобудівної документації)
		РЕЗЕРВ ТЕРИТОРІЇ ПІД САДИБНУ ЗАБУДОВУ
		ТЕРИТОРІЇ ПРОМИСЛОВИХ ПІДПРИЄМСТВ, СКЛАДІВ БАЗ
		ТЕРИТОРІЇ КОМУНАЛЬНИХ ПІДПРИЄМСТВ, ІНЖЕНЕРНИХ СПОРУД
		РЕЗЕРВ ТЕРИТОРІЇ ПІД КОМУНАЛЬНО-СКЛАДСЬКУ ЗАБУДОВУ
		ФРУКТОВІ САДИ
		ЗЕЛЕНІ НАСАДЖЕННЯ ЗАГАЛЬНОГО КОРИСТУВАННЯ
		ЛАНДШАФТНІ ЗОНИ
		ЗЕЛЕНІ НАСАДЖЕННЯ СПЕЦІАЛЬНОГО ПРИЗНАЧЕННЯ
		ТЕРИТОРІЇ КЛАДОВИЩ
		ТЕРИТОРІЇ ЗАКРИТИХ КЛАДОВИЩ
		ГОЛОВНІ ВУЛИЦІ
		ЖИТЛОВІ ВУЛИЦІ
		ПРОЇЗДИ
		МОСТИ, ШЛЯХОПРОВОДИ
		ПІШОХІДНІ МОСТИ
		ПІШОХІДНІ ДОРІЖКИ
		ЛІСИ, ЛІСОВІ НАСАДЖЕННЯ
		ГОРОДИ
		ВОДНІ ПОВЕРХНІ
		МЕЖІ НАСЕЛЕНИХ ПУНКТІВ
		дільники житлового будівництва