


Позовжено

Інф. Нормат. Підпис і дата. Замість інф. Н

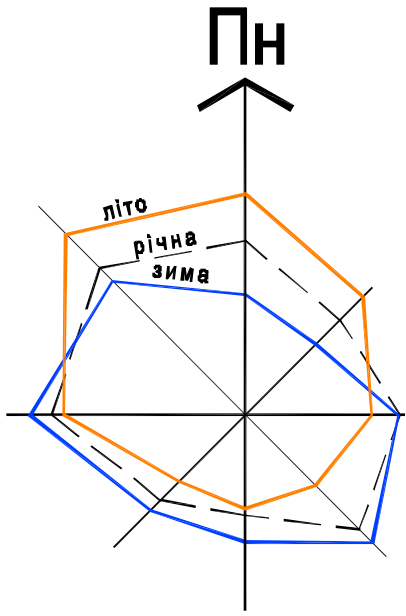

ДЕТАЛЬНИЙ ПЛАН ТЕРИТОРІЇ

ІНДИВІДУАЛЬНОЇ ЖИТЛОВОЇ ЗАБУДОВИ



в с. ПОГРЕБИ,

ВАСИЛЬКІВСЬКОГО РАЙОНУ, КИЇВСЬКОЇ ОБЛАСТІ

проектний план (основне креслення) з планом червоних ліній та планом проектних планувальних обмежень

ЕКСПЛІКАЦІЯ БУДІВЕЛЬ ТА СПОРУД

№ п/п	НАЙМЕНУВАННЯ	ПРИМІТКА
1.	ЖИТЛОВИЙ БУДИНОК	ПРОЕКТ
2.	ГОСПОДАРСЬКА БУДІВЛЯ	ПРОЕКТ
3.	ТРАНСФОРМАТОРНА ПІДСТАНЦІЯ	ПРОЕКТ

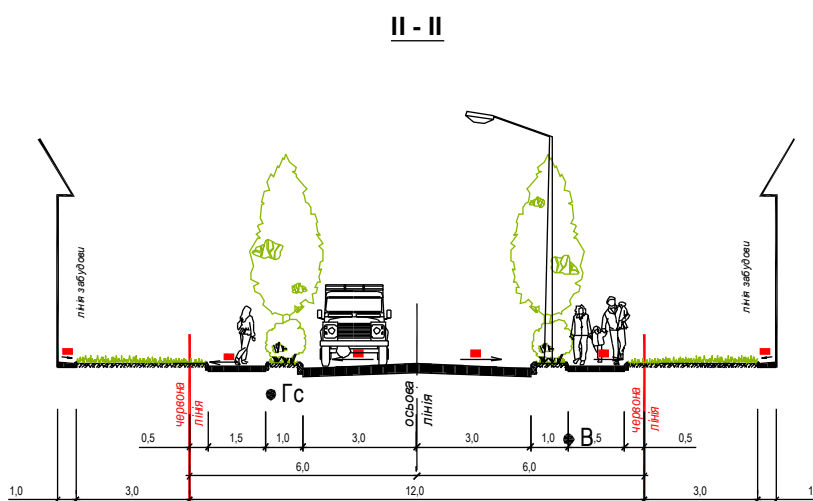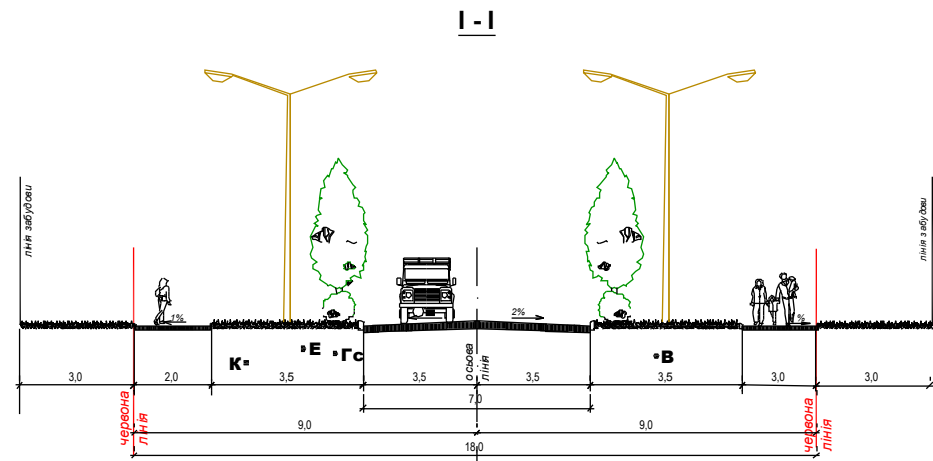

УМОВНІ ПОЗНАЧЕННЯ

ІСНУЮЧІ	ПРОЕКТ	НАЙМЕНУВАННЯ
		ЖИТЛОВИЙ БУДИНОК
		ВУЛИЦІ, ЧЕРВОНІ ЛІНІЇ
		УКІС
		МЕЖА ТЕРИТОРІЇ ПРОЕКТУВАННЯ
		МЕЖА НАСЕЛЕНОГО ПУНКТУ
		МЕЖА ДІЛЯНОК ВЛАСНИКІВ
		ОЗЕЛЕНЕННЯ
		ВОДОЙМИ, РІЧКИ, СТРУМКИ, ПОТІЧКИ
		ОХОРОННІ ЗОНИ ІНЖЕНЕРНИХ МЕРЕЖ
		ПРИБРЕЖНО - ЗАХИСНА СМУГА
		ВИСОКОВОЛЬТНА ЛІНІЯ ЕЛЕКТРОПЕРЕДАЧІ
		ТРУБА ВОДОПРОПУСКНА
		ПІДПІРНІ СТІНКИ
		ГАЗОВІ МЕРЕЖІ
		НОМЕР ДІЛЯНКИ ПЛОЩА ДІЛЯНКИ
		ЛІНІЯ РЕГУЛЮВАННЯ ЗАБУДОВИ
		ТРАНСФОРМАТОРНА ПІДСТАНЦІЯ
		ЗЕМЛІ ЖИТЛОВОЇ ЗАБУДОВИ
		ЗЕМЛІ СІЛЬСЬКОГОСПОДАРСЬКОГО ПРИЗНАЧЕННЯ
		ЗЕМЛІ ВИРОБНИЧИГО ПРИЗНАЧЕННЯ
		ЗЕМЛІ ГРОМАДСЬКОГО ПРИЗНАЧЕННЯ

ПРИМІТКА:

- Система координат Балтійська
- Система висот місцеві
- Сушільні горизонталі проведені через 0,5 м
- Сушільні потовщені горизонталі проведені через 2,0 м
- Топографо - геодезичні роботи виконані у вересні 2016 р. НВФ ТОВ "Українська геодезична компанія".
- Топографічний вишукування надані замовником
- Детальний план розроблений з врахуванням положень затвердженого в 2015 році генерального плану с. Погреби, який розроблено ДП "УКРАЇНСЬКИМ ДЕРЖАВНИМ НАУКОВО-ДОСЛІДНИМ ІНСТИТУТОМ ПРОЕКТУВАННЯ МІСТ "ДІПРОМІСТО" ім. Ю. Білаковця і затверджений Позребіською сільською радою № 511-43-VI від 20 травня 2015 р.
- Межі земельних ділянок нанесені у відповідності до даних Державного земельного кадастру отриманих в серпні 2016 р.
- Детальний план території розроблений з дотриманням авторських та суміжних прав на містобудівну документацію.
- Рішення детального плану уточнюються при розробці наступних стадій робочого проектування.
- Даний аркуш розглядавати сумісно з аркушем ГП5 "РОЗПЛАВУВАННЯ ТЕРИТОРІЇ ДЛЯ МІСТОБУДІВНИХ ПОТРЕБ" даного комплексу, який сформований в електронному файлі (dwg) на компакт-дискі в 1 екземплярі ЗАМОВНИКА.
- Найменування вуличної мережі надано в якості пропозиції.

ТЕХНІКО - ЕКОНОМІЧНІ ПОКАЗНИКИ

НАЙМЕНУВАННЯ	ОД. ВИМІРУ	КІЛЬКІСТЬ
ПЛОЩА ТЕРИТОРІЇ ЖИТЛОВОГО КВАРТАЛУ	га	1,58
ПЛОЩА ТЕРИТОРІЇ ЖИТЛОВОЇ ЗАБУДОВИ	га	1,423
ПЛОЩА КОМУНАЛЬНОГО ПРИЗНАЧЕННЯ	га	-
КІЛЬКІСТЬ ЖИТЛОВИХ БУДИНКІВ	шт.	14
КІЛЬКІСТЬ ЖИТЕЛІВ	чол.	42
ПЛОЩА ТЕРИТОРІЇ ВУЛИЦЬ	га	0,157
ДОВЖИНА ВУЛИЦЬ	м. п.	130,55
КІЛЬКІСТЬ ДІЛЯНОК	шт.	14

МАСШТАБ 1 : 500

В 1 см - 5 м

