



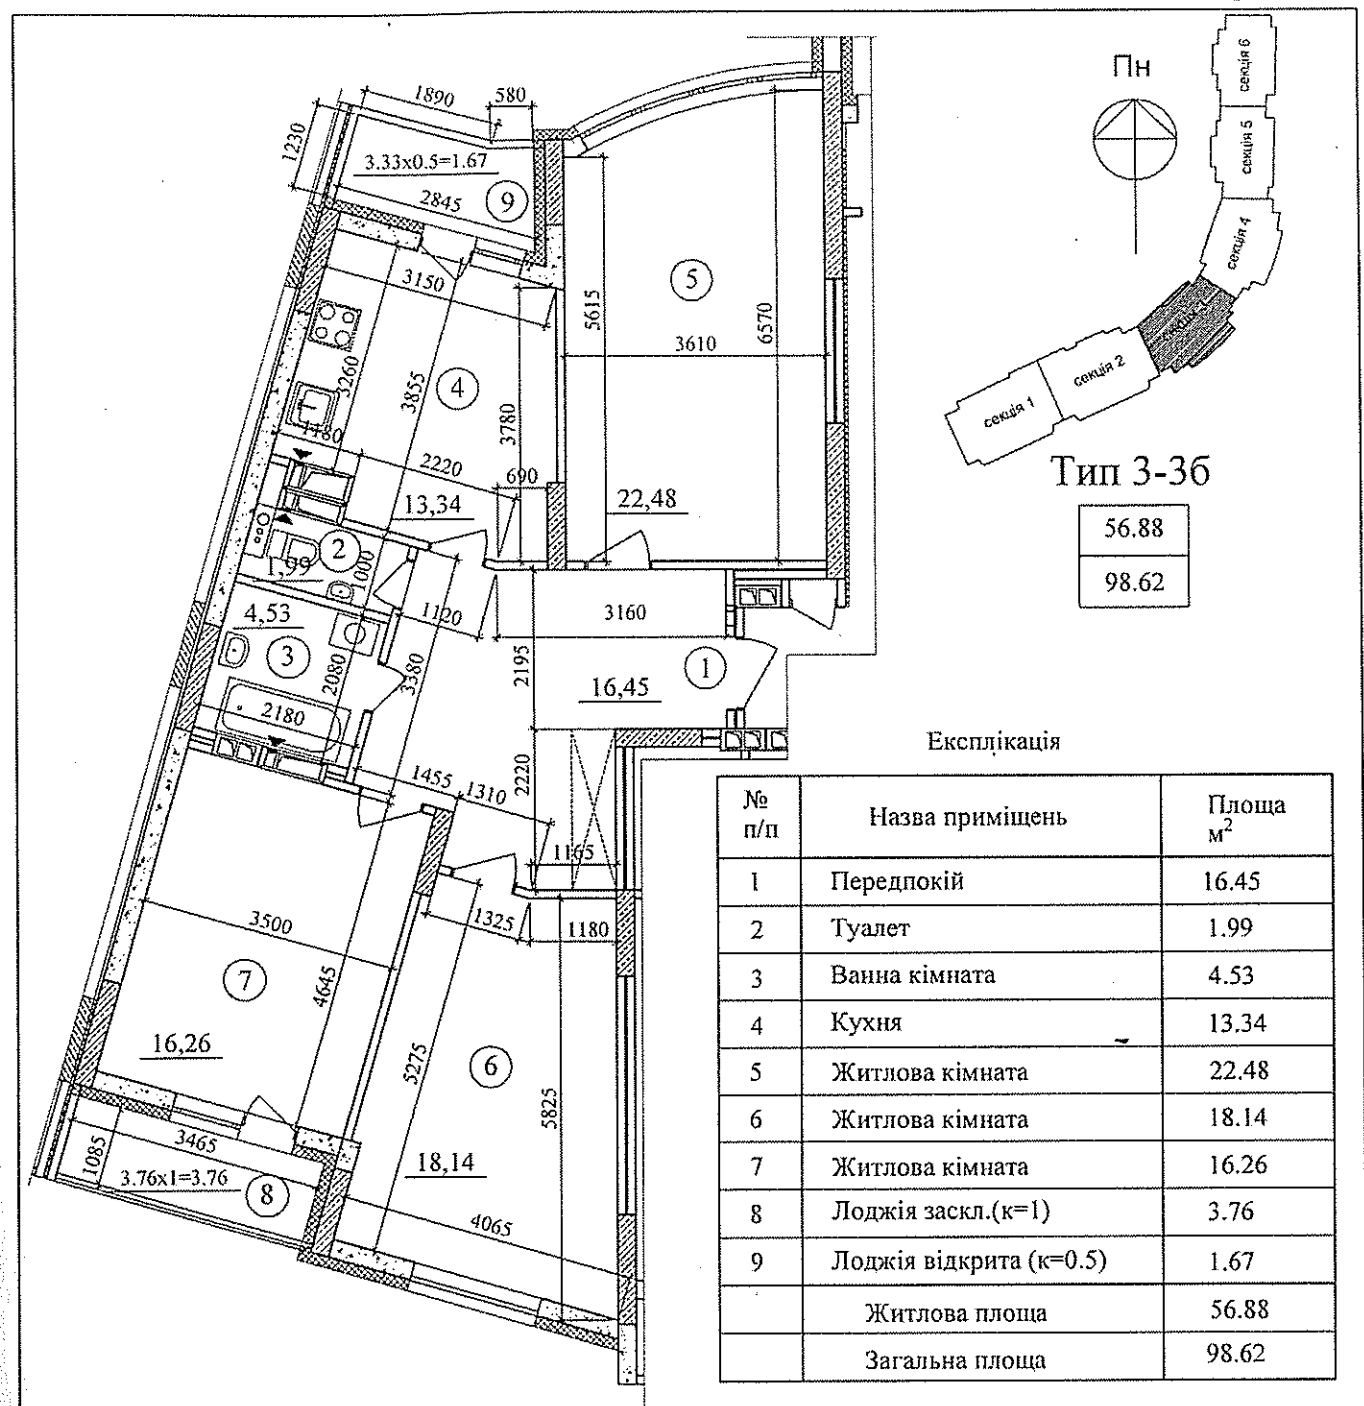

Секція 3 План 2-21 поверху

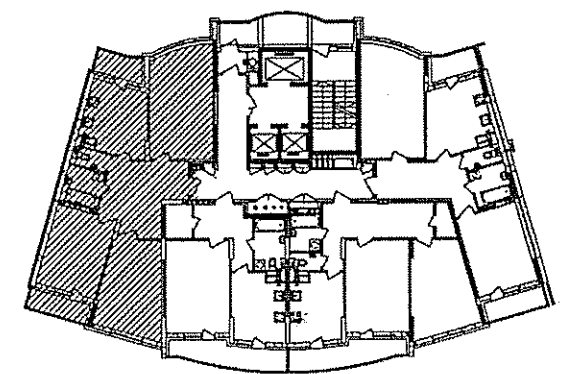

Умовні позначення:

- ▲ - місце вентиляційного отвору
- ▷ - вхід в квартиру

ГАП	Коляденко	07.2011	Будівництво житлово-офісного комплексу з вбудованими та прибудованими приміщеннями торгово-офісного призначення, торговим центром і підземним паркінгом по вул. Танковій, 1 у Шевченківському районі м. Києва
Виконав	Волошина		
Н. контр	Коляденко		
Житловий будинок № 1 План 3-х кімнатної кв-ри тип 3-36 сек №3; М1:100			ПП "АМ Коляденко"